
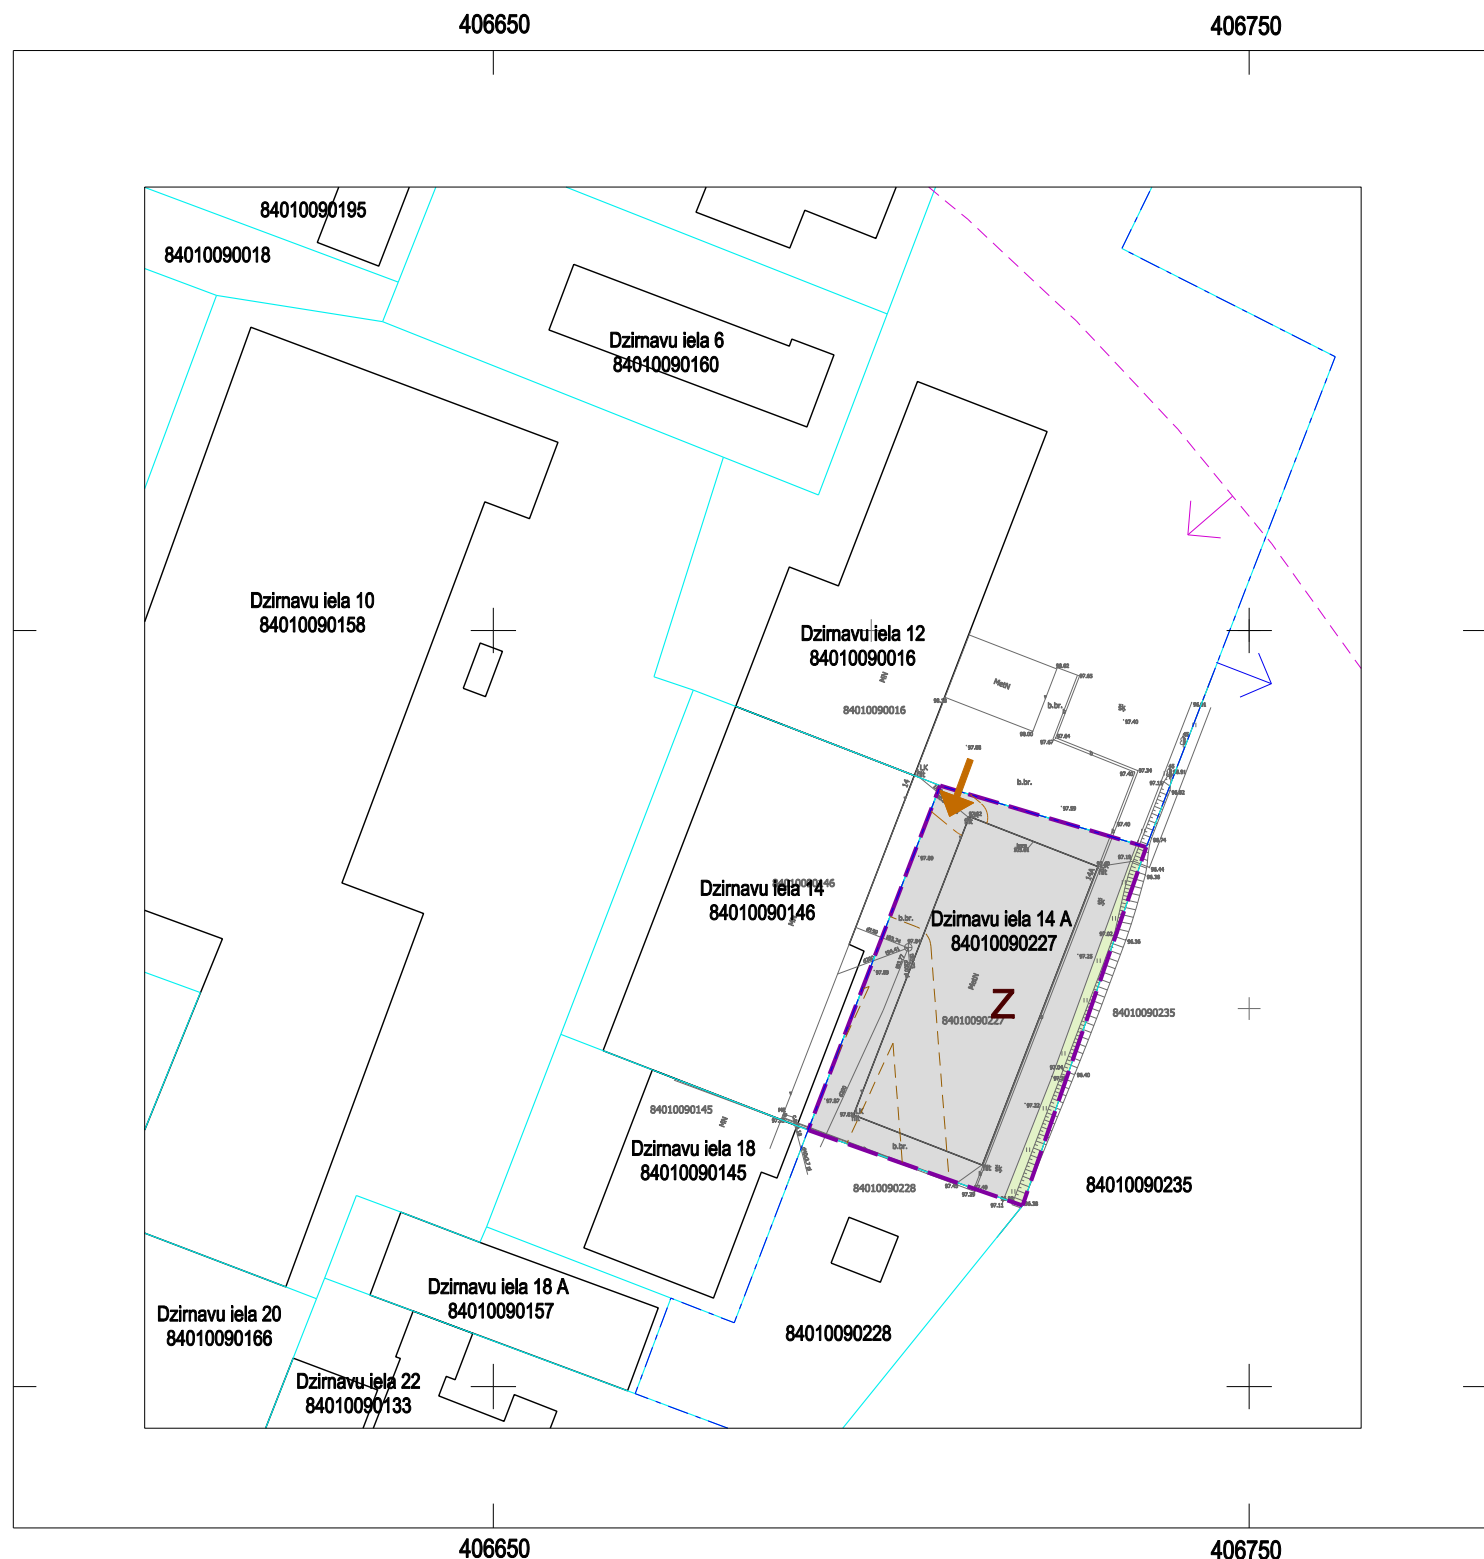


TERITORIJAS PAŠREIZĒJĀ IZMANTOŠANA

M 1:1000

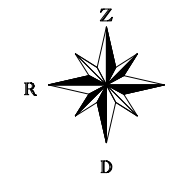

APZĪMĒJUMI	NOSAUKUMS
	LOKĀLPLĀNOJUMA ROBEŽA
	ZEMESGABALA ROBEŽA
	Dzīmavu iela 14 A ZEMESGABALA ADRESE
	84010090227 ZEMESGABALA KADASTRA APZĪMĒJUMS
	ESOŠĀ APBŪVE
	ZĀLĀJS
	TERITORĪJA AR CIETO SEGUMU
	ESOŠĀ IEBRAUKTUVE
FUNKCIONĀLAIS ZONEJUMS PĒC SPĒKĀ ESOŠĀ SILDUS NOVADA TERITORIJAS PLĀNOJUMA	
	ZĀLUMVIETAS (Z)

AIZSARGJOSLAS UN APGRŪTINĀJUMI	
- SANITĀRĀS AIZSARGJOSLAS	
	AIZSARGJOSLAS TERITORĪJA AP KAPSĒTU (7316080100)
- VIDES UN DABAS RESURSU AIZSARDZĪBAS AIZSARGJOSLAS	
	DABISKĀS ŪDENSTECES AIZSARGJOSLAS TERITORĪJA PILSĒTĀS UN CIEMOS (7311020105)
- EKSPLUATĀCIJAS AIZSARGJOSLAS	
	AIZSARGJOSLAS TERITORĪJA AP ELEKTRISKO TĪKLU GAISVADU LĪNIJU PILSĒTĀS UN CIEMOS AR NOMINĀLO SPRIEGUMU LĪDZ 20 KILOVOLTIEM (7312050601)
	AIZSARGJOSLAS TERITORĪJA GAR PAŠTECES KANALIZĀCIJAS VADU (7312010300)

PIEZĪMES

- ESOŠĀS AIZSARGJOSLAS NOTEIKTAS SASKAŅĀ AR LR AIZSARGJOSLU LIKUMU UN SPĒKĀ ESOŠO SILDUS NOVADA TERITORIJAS PLĀNOJUMU.
- ZEMES VIENĪBU (UZMĒRĪTO UN IERĀDĪTO) ROBEŽAS NOTEIKTAS ATBILSTOŠI SILDUS NOVADA PAŠVALDĪBAS ADTI DB REĢISTRĒTĀJAM (Nr.20160831TP1463) INŽENIERTOPOGRĀFISKAJAM PLĀNAM.
- ZEMES VIENĪBU ROBEŽAS IR ATTĒLOTAS ATBILSTOŠI ZEMES KADASTRĀLĀS UZMĒRĪŠANAS UN VIETĒJĀ ĢEODEZISKĀ TĪKLA PRECIZITĀTEI.

Projekta vadītāja	Sertifikāta Nr.1-00463 I. Butāne	Pasūtījums	LOKĀLPLĀNOJUMS teritorijas plānojuma grozījumiem nekustamajam īpašumam Dzīmavu ielā 14A, Saldū, Saldus novads, zemes vienībai ar kadastra apzīmējumu 8401 009 0227		
Grafisko daļu izstrādāja	I. Butāne	Pasūtītājs	SIA "AKINOR"		
		Līguma nr.	LP-01/2020	LKS-92 TM	mēroga koeficients 0.999712
		Lapas nosaukums	TERITORIJAS PAŠREIZĒJĀ IZMANTOŠANA	Stadija	Projekts
				Mērogs	Lapa
				M 1:1000	1
					Lapu skaits
					2

Kartogrāfiskā pamate - Topogrāfiskais plāns ar sarkanajām līnijām un apakšzemes komunikācijām (uzm. Aigars Rieksts, reģistrēts pašvaldības ADTI datu bāzē ar Nr.8401 TP 206776; LKS - 92 koordinātu sistēma, LAS 2000.5, mēroga koef. 0.999712, M 1:500)